

**АДМИНИСТРАЦИЯ ЯСЕНКОВСКОГО СЕЛЬСКОГО ПОСЕЛЕНИЯ
БОБРОВСКОГО МУНИЦИПАЛЬНОГО РАЙОНА
ВОРОНЕЖСКОЙ ОБЛАСТИ**

ПОСТАНОВЛЕНИЕ

от 03.02.2022 года № 10
п.Ясенки

**Об утверждении схем
водоснабжения и водоотведения
Ясенковского сельского поселения
Бобровского муниципального района
Воронежской области**

В соответствии с Постановлением Правительства РФ от 05.09.2013 года № 782 «О схемах водоснабжения и водоотведения, администрация Ясенковского сельского поселения Бобровского муниципального района **п о с т а н о в л я е т:**

1. Утвердить схемы водоснабжения и водоотведения Ясенковского сельского поселения Бобровского муниципального района Воронежской области согласно приложения.

2. Опубликовать настоящее постановление на официальном сайте администрации Бобровского муниципального района Воронежской области.

3. Контроль за исполнением настоящего постановления оставляю за собой.

Глава Ясенковского сельского поселения
Бобровского муниципального района
Воронежской области



В.А.Сафонов




К постановлению администрации Яковлевского сельского поселения Бобровского
Муниципального района Воронежской области от 03.02.2022г. № 10

Ясенковское сельское поселение Бобровского муниципального района

Карта развития инженерной инфраструктуры. Система водоснабжения и водоотведения

Ситуационный план

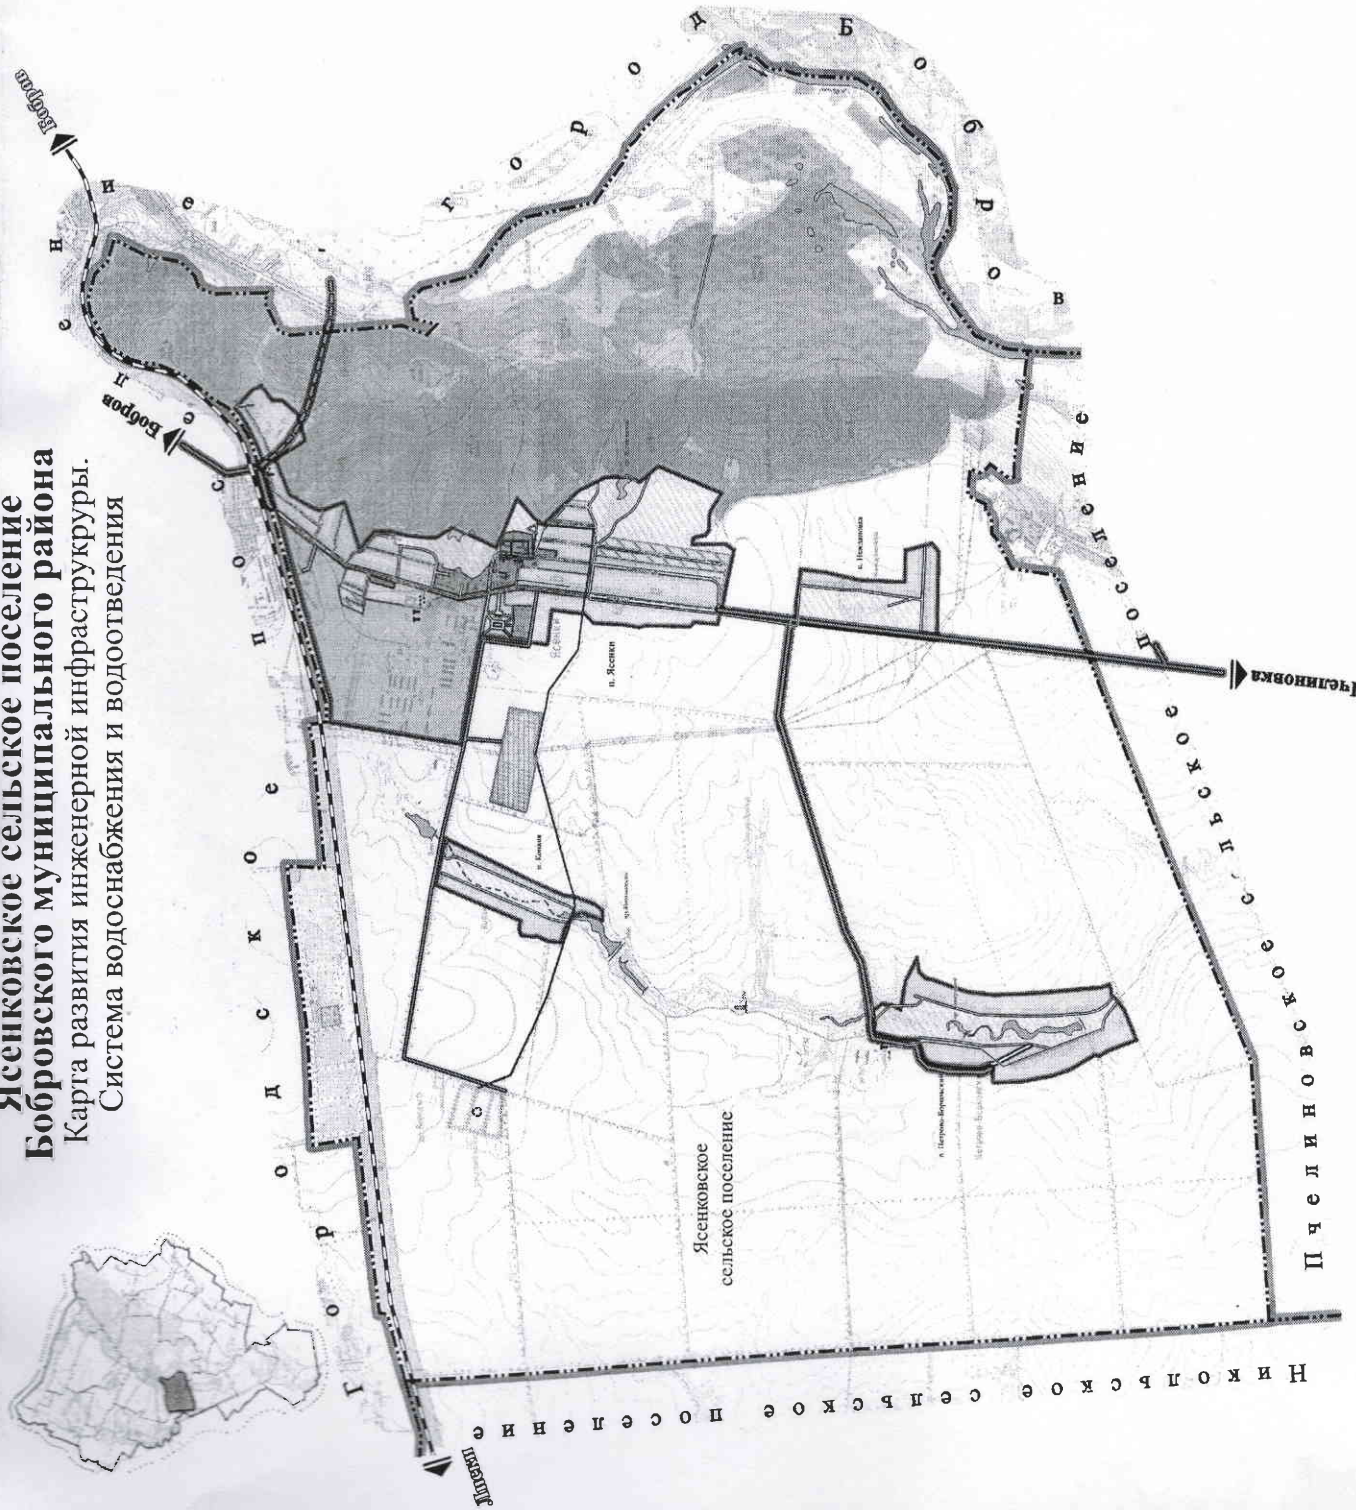

Условные обозначения

- Границы населенной местности
- Категория земель
 - Земля лесного фонда
 - Земли населенных пунктов
 - Земли для размещения объектов складского назначения
 - Предприимчивость
- Объекты инженерной инфраструктуры (ситуационный план)
 - Зоны индивидуальной жилой застройки
 - Зоны застройки средней этажности
 - Зоны застройки малоэтажной жилой застройки
 - Зоны сельскохозяйственного использования
 - Объективно лесные зоны
 - Промышленные зоны, зоны инженерной и транспортной инфраструктуры
 - Участки рекреационного назначения
- Объекты инженерной инфраструктуры
 - насосные станции
 - канализационные, насосные станции
 - наземные сети (сухоструктуры, трубопроводы или с траншеями)

- Транспорт
 - автодорожные дороги общего пользования регионального или межмуниципального значения
 - автодорожные дороги общего пользования местного значения
 - железнодорожные пути
 - железнодорожные пути регионального значения в границах населенных пунктов
 - железнодорожные пути
 - железнодорожные пути
- Железнодорожные станции
- Водные объекты в Г.П.
 - водохранилища
 - каналы (прямые, ручьи, каналы, перепадающие реки)
 - каналы (прямые, ручьи, обвалочные барьеры, аэрируемые, лощинные, ложные каналы)
- Пониженные сооружения
 - Башни Рожновского
 - проточные станции (сухоструктурные)
 - насосные станции
- Участки, занятые лесными посадками
- Участки, занятые парками, скверами, бульварами, зонами озеленения
 - Площадки для скотоводческого и конного спорта
 - спортивные площадки
 - спортивные площадки
- Территории, предназначенные для промышленного освоения

Исходные материалы: Генеральный план Ясенковской сельской местности Бобровского муниципального района Воронежской области выданного МУРМ, Инженерно-градостроительный проект на карту планировки территории Ясенковской сельской местности в соответствии с требованиями выданными № 03 от